


Схема подключения УЧ-Д к Поток-ЗН "Болид"

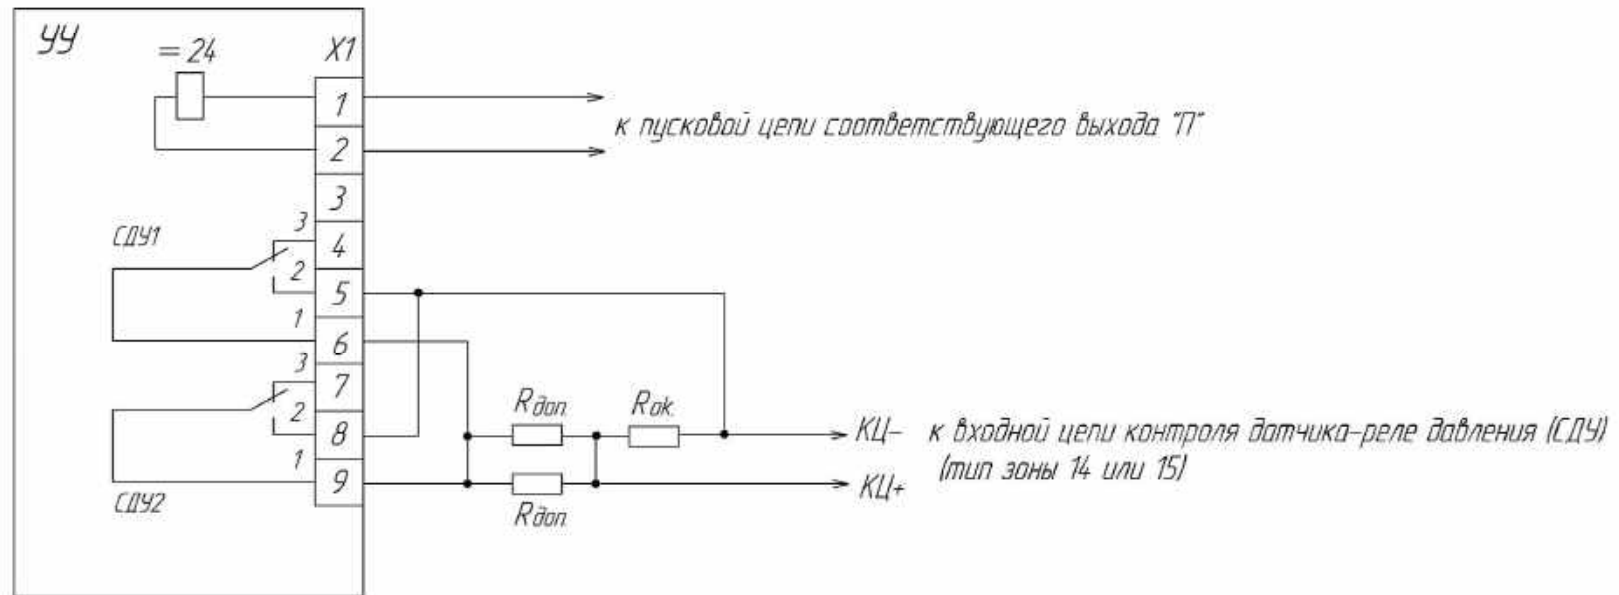

$R_{дон}$  – 15кОм  $\pm$ 5%

$R_{ак}$  – 4.7кОм  $\pm$ 5%

У1, СДУ1, СДУ2 подключить при монтаже узла